

AUFTEILUNGSPLAN

FERIENDORF BAKENBERG/DRANSKE
RÜGEN

Weiler
Haus
Fassade
Grundrisse
Maßstab 1:100

(A) Typ (A) B C D E
(P)

Datum

Eigentümer/-in


Whg Nr.	Whg Typ	Quadrat- meter
33	2	48,60
34	4	37,89
35	3	54,31
36	1a	30,95
37	1	30,95




A 2 : 94.15.15

Bakenberg, d. 2. 9. 1995

L. A. K. 6607

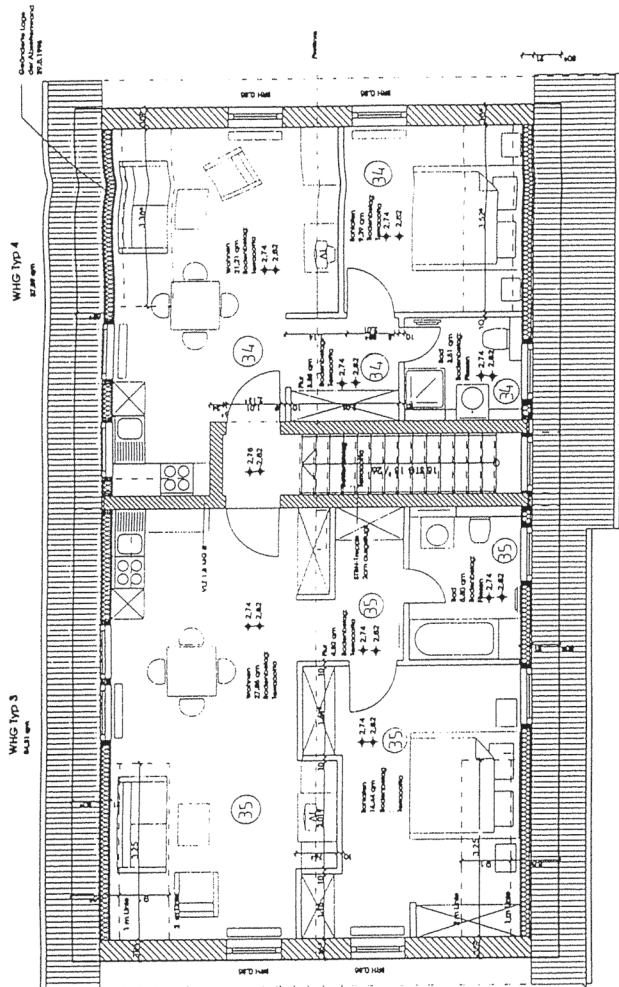

DACHGESCHOSS

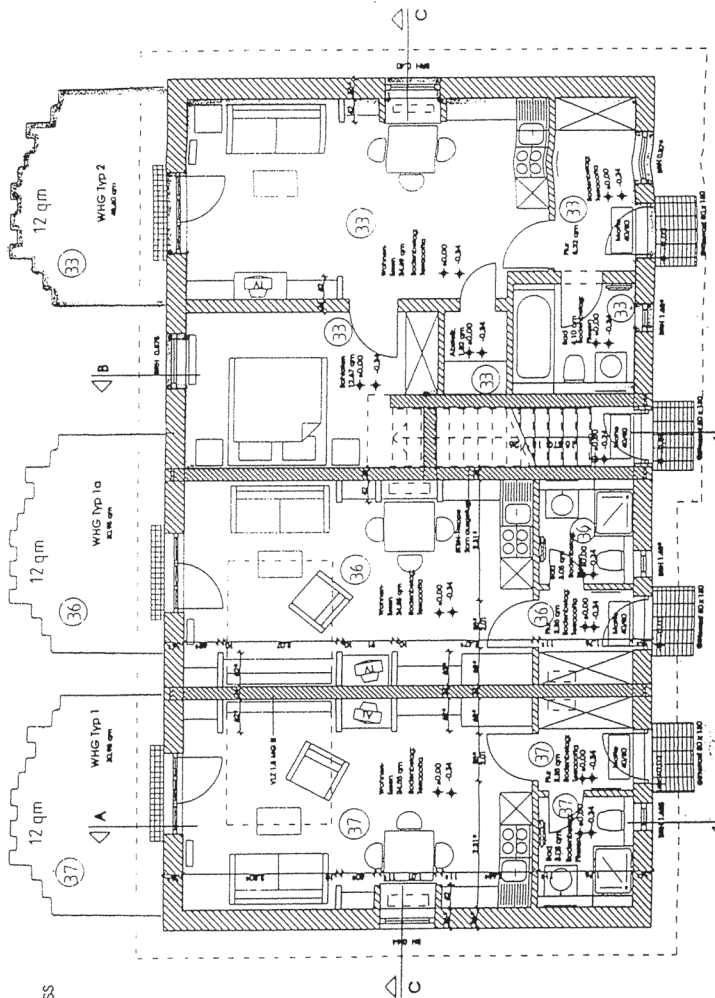

ERDGESCHOSS